


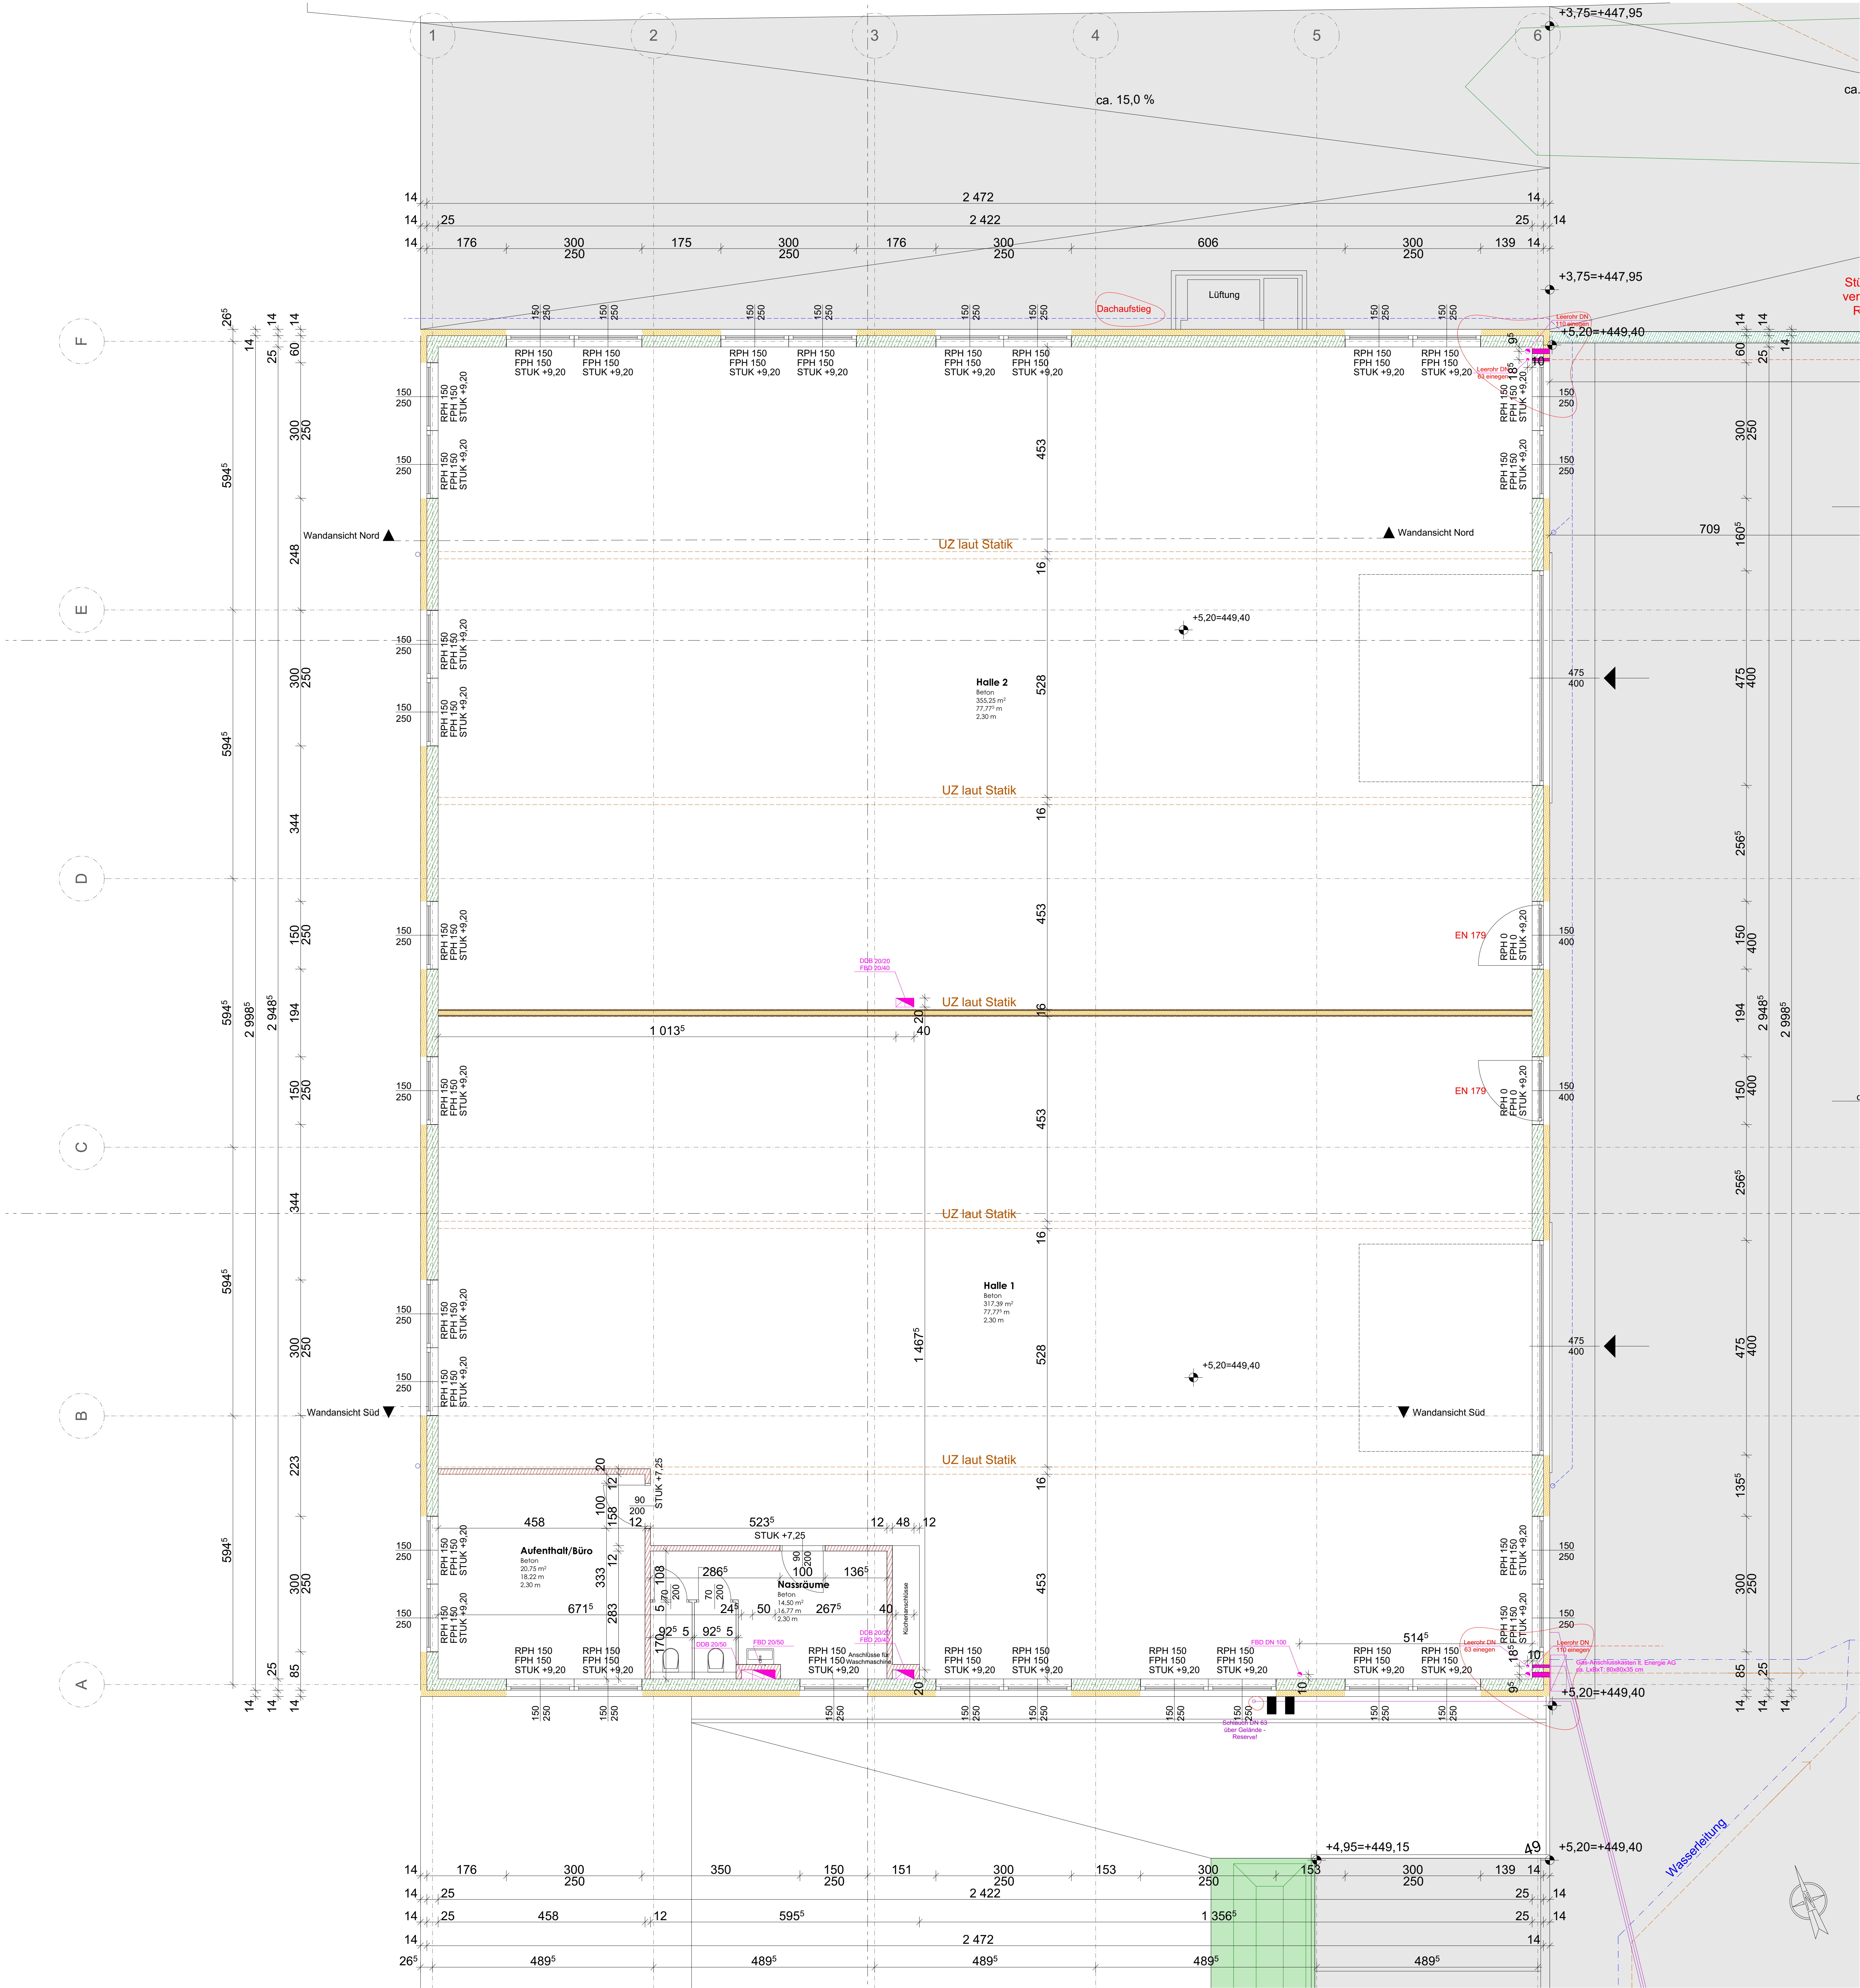

KANAL LAUT PROJEKT MACHOWITZ!
OBERFLÄCHENTWÄSSERUNG LAUT GESONDERTEM PROJEKT!
ALLE FUNDAMENTE IN ABSPRACHE MIT DEM STATIKER BZW. DEM GEOLOGEN UND AUF GEWACHSENEM BODEN!
BODENPLATTE GEMÄSS STATIK BODENAUSTAUSCH UND GRÜNDUNG GEMÄSS STATIK BZW. GEOLOGE!
BAUGRUBENSICHERUNG LT. GEOLOGISCHEM GUTACHTEN!
KOTEN ÜBERPRÜFEN! NATURMASSE NEHMEN!
DECKENDURCHBRÜCHE UND SCHLITZE IN ABSPRACHE MIT DEM ELEKTRO- UND DEM HKLS-PLANER!
DECKENSTÄRKEN, ÜBER- UND UNTERZÜGE, STÜTZEN, WÄNDE, USW., ... LAUT STATIK!

Ausführungsplan			
BAUVORHABEN:		Betriebsgebäude Gillesberger - Gschwandt	
BAUHERR:		Gillesberger GmbH	
PLANVERFASSER:		K&W BAUMANAGEMENT GMBH Zellmoosstraße 28 Tel.: +43 (0) 6542/ 20227 Fax: +43 (0) 6542/ 20227-1 office@kw-bau.at www.kw-bau.at	
		GEZ: ts	PLANNUMMER: 9044-AP.4
PLANINHALT: Grundriss Obergeschoss		MASSSTAB: 1:50	DATUM: 31.10.2024
INDEX:			
	Datum	Zeichen	Anmerkung
A	15.03.2024	ts	erstellt
B	20.03.2024	ts	Außenanlage
C	04.04.2024	ts	Gruben Kastner
D	21.05.2024	ts	Schritte
E	11.06.2024	ts	Außenanlage, Leitungsführung, Variante Dach
F	18.06.2024	ts	Pläne 1:50
G	28.06.2024	ts	Fensteraufteilung neu gesamtes Gebäude, Hebeanlage, Bodenvertiefung, RDS, Gaszähler,...
H	09.07.2024	ts	Ansichten, Perspektiven
I	11.07.2024	ts	Wanddurchbruch Lüftungskabine, Lüftungsöffnungen Lager und Gaszähler, ASB Küche, Kanal
J	18.07.2024	ts	Wanddurchbrüche, Kanal, Fundament Lockerschleuse
K	29.07.2024	ts	Dach Holzbau, Stützmauer Bereich Rampen
L	08.08.2024	ts	Außenanlage - PP neu Obergeschoss, PP neu Lager, Fundament,...
M	04.09.2024	ts	Leerrohr DN 63 und DN 100
N	05.09.2024	ts	Zweischnecken,...
O	10.09.2024	ts	Wanddurchbrüche, Außenanlagen Türen
P	18.09.2024	ts	Anpassungen Außenanlage
Q	03.10.2024	ts	3 x zusätzliche Leitung DN 63, WC OG
R	10.10.2024	ts	Steinsatz - Krone zurückgesetzt, Kamin Lakerkabine, Entwässerung,...
S	23.10.2024	ts	Außenanlage OG
T	29.10.2024	ts	Außenanlage OG und EG
U	31.10.2024	ts	Außenanlage OG, Fundamente Tor
V			
W			
BAUSTUDIO GMBH		K&W BAUMANAGEMENT GMBH	
Zellmoosstraße 28 Tel.: +43 (0) 6542/ 20227 baustudio@bg.at		5700 - ZELL AM SEE Zellmoosstraße 28 Tel.: +43 (0) 6542/ 20227 office@kw-bau.at	