


Betriebsgebäude Gillesberger - Gschwandt

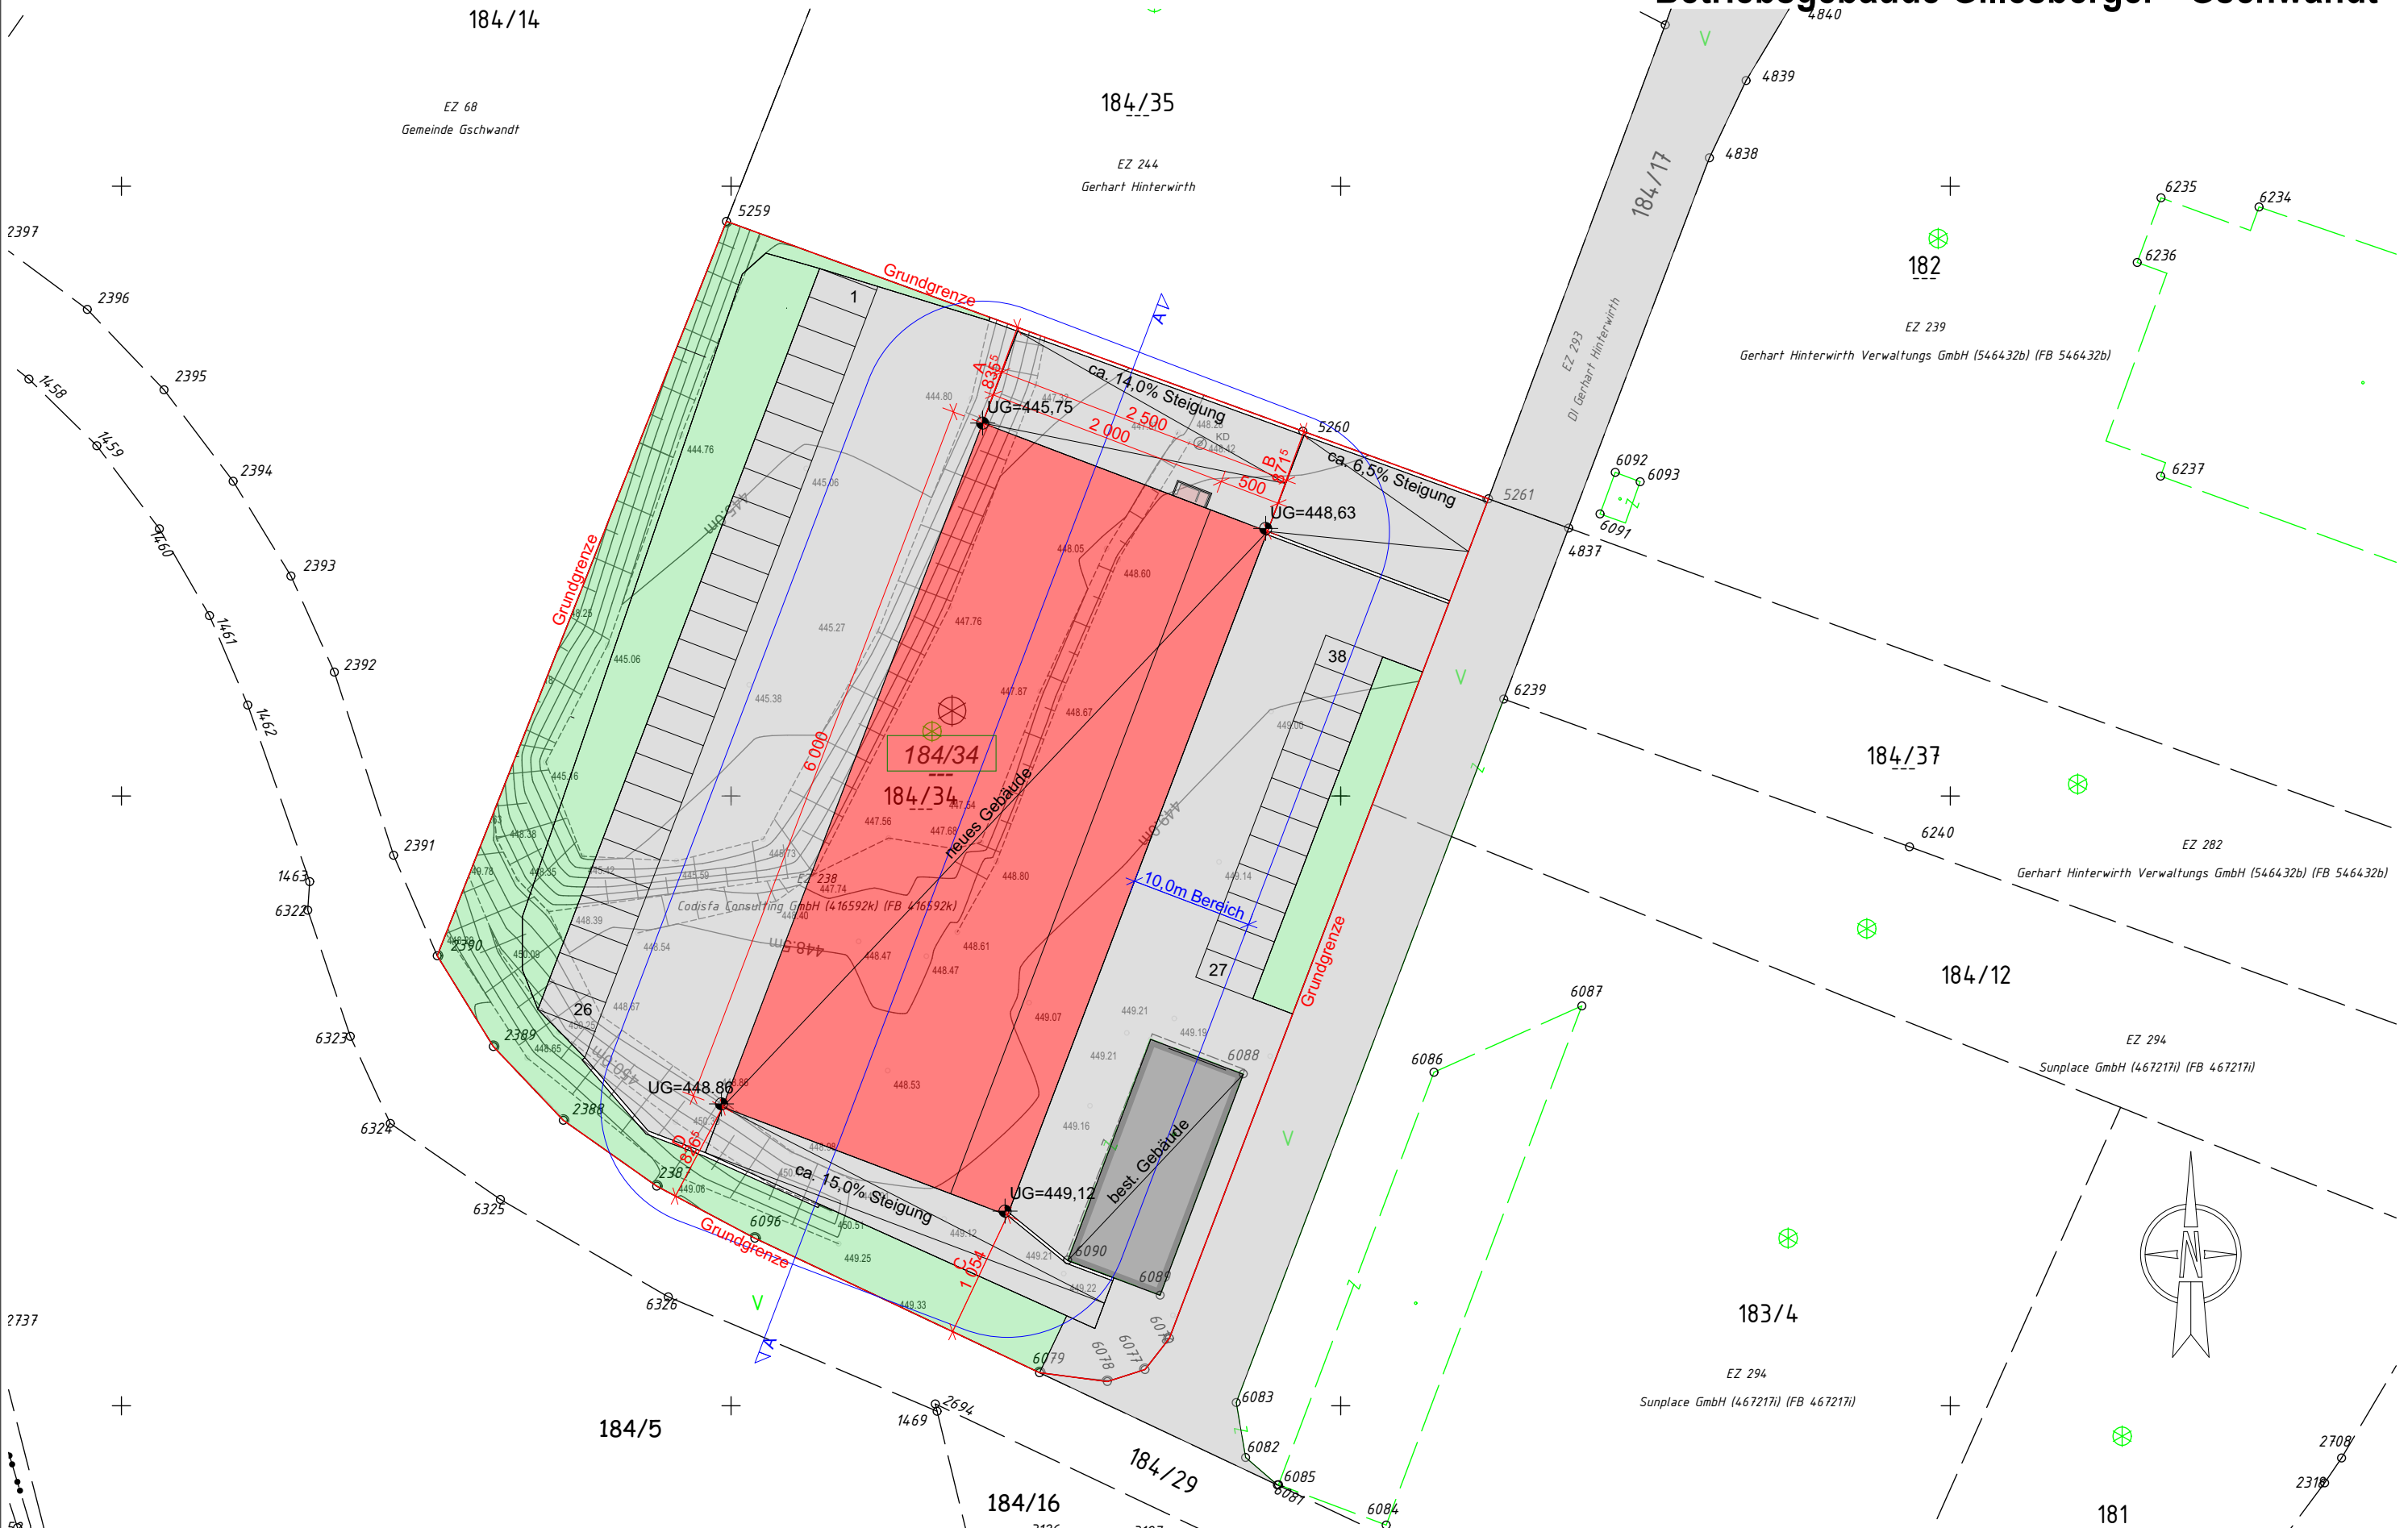



Dipl.-Ing. Steindl ZT GmbH

4810 Gmunden, Bahnhofstraße 21, 07612/ 64227, FN 370714 v

Ziviltechnikergesellschaft
für Vermessungswesen

Geschäftszahl: 2978-15

KG: 42136 MOOSHAM

Die geplante Maßnahme wurde von der Firma K&W Baumanagement GmbH in den bestehenden Lageplan der Firma Dipl.- Ing. Steindl ZT GmbH eingefügt

Diese Planung ist urheberrechtlich geschützt.

K&W BAUMANAGEMENT GMBH

Zellermoosstraße 28 5700 - ZELL AM SEE

Tel.: +43 (0) 6542/ 20227 Fax: +43 (0) 6542/ 20227-1

office@kw-bau.at www.kw-bau.at

Einreichplanung		PLANNUMMER:
Lageplan		9044-ER.3
GEZ:	MASSSTAB:	DATUM:
ts	1:500	14.12.2023