


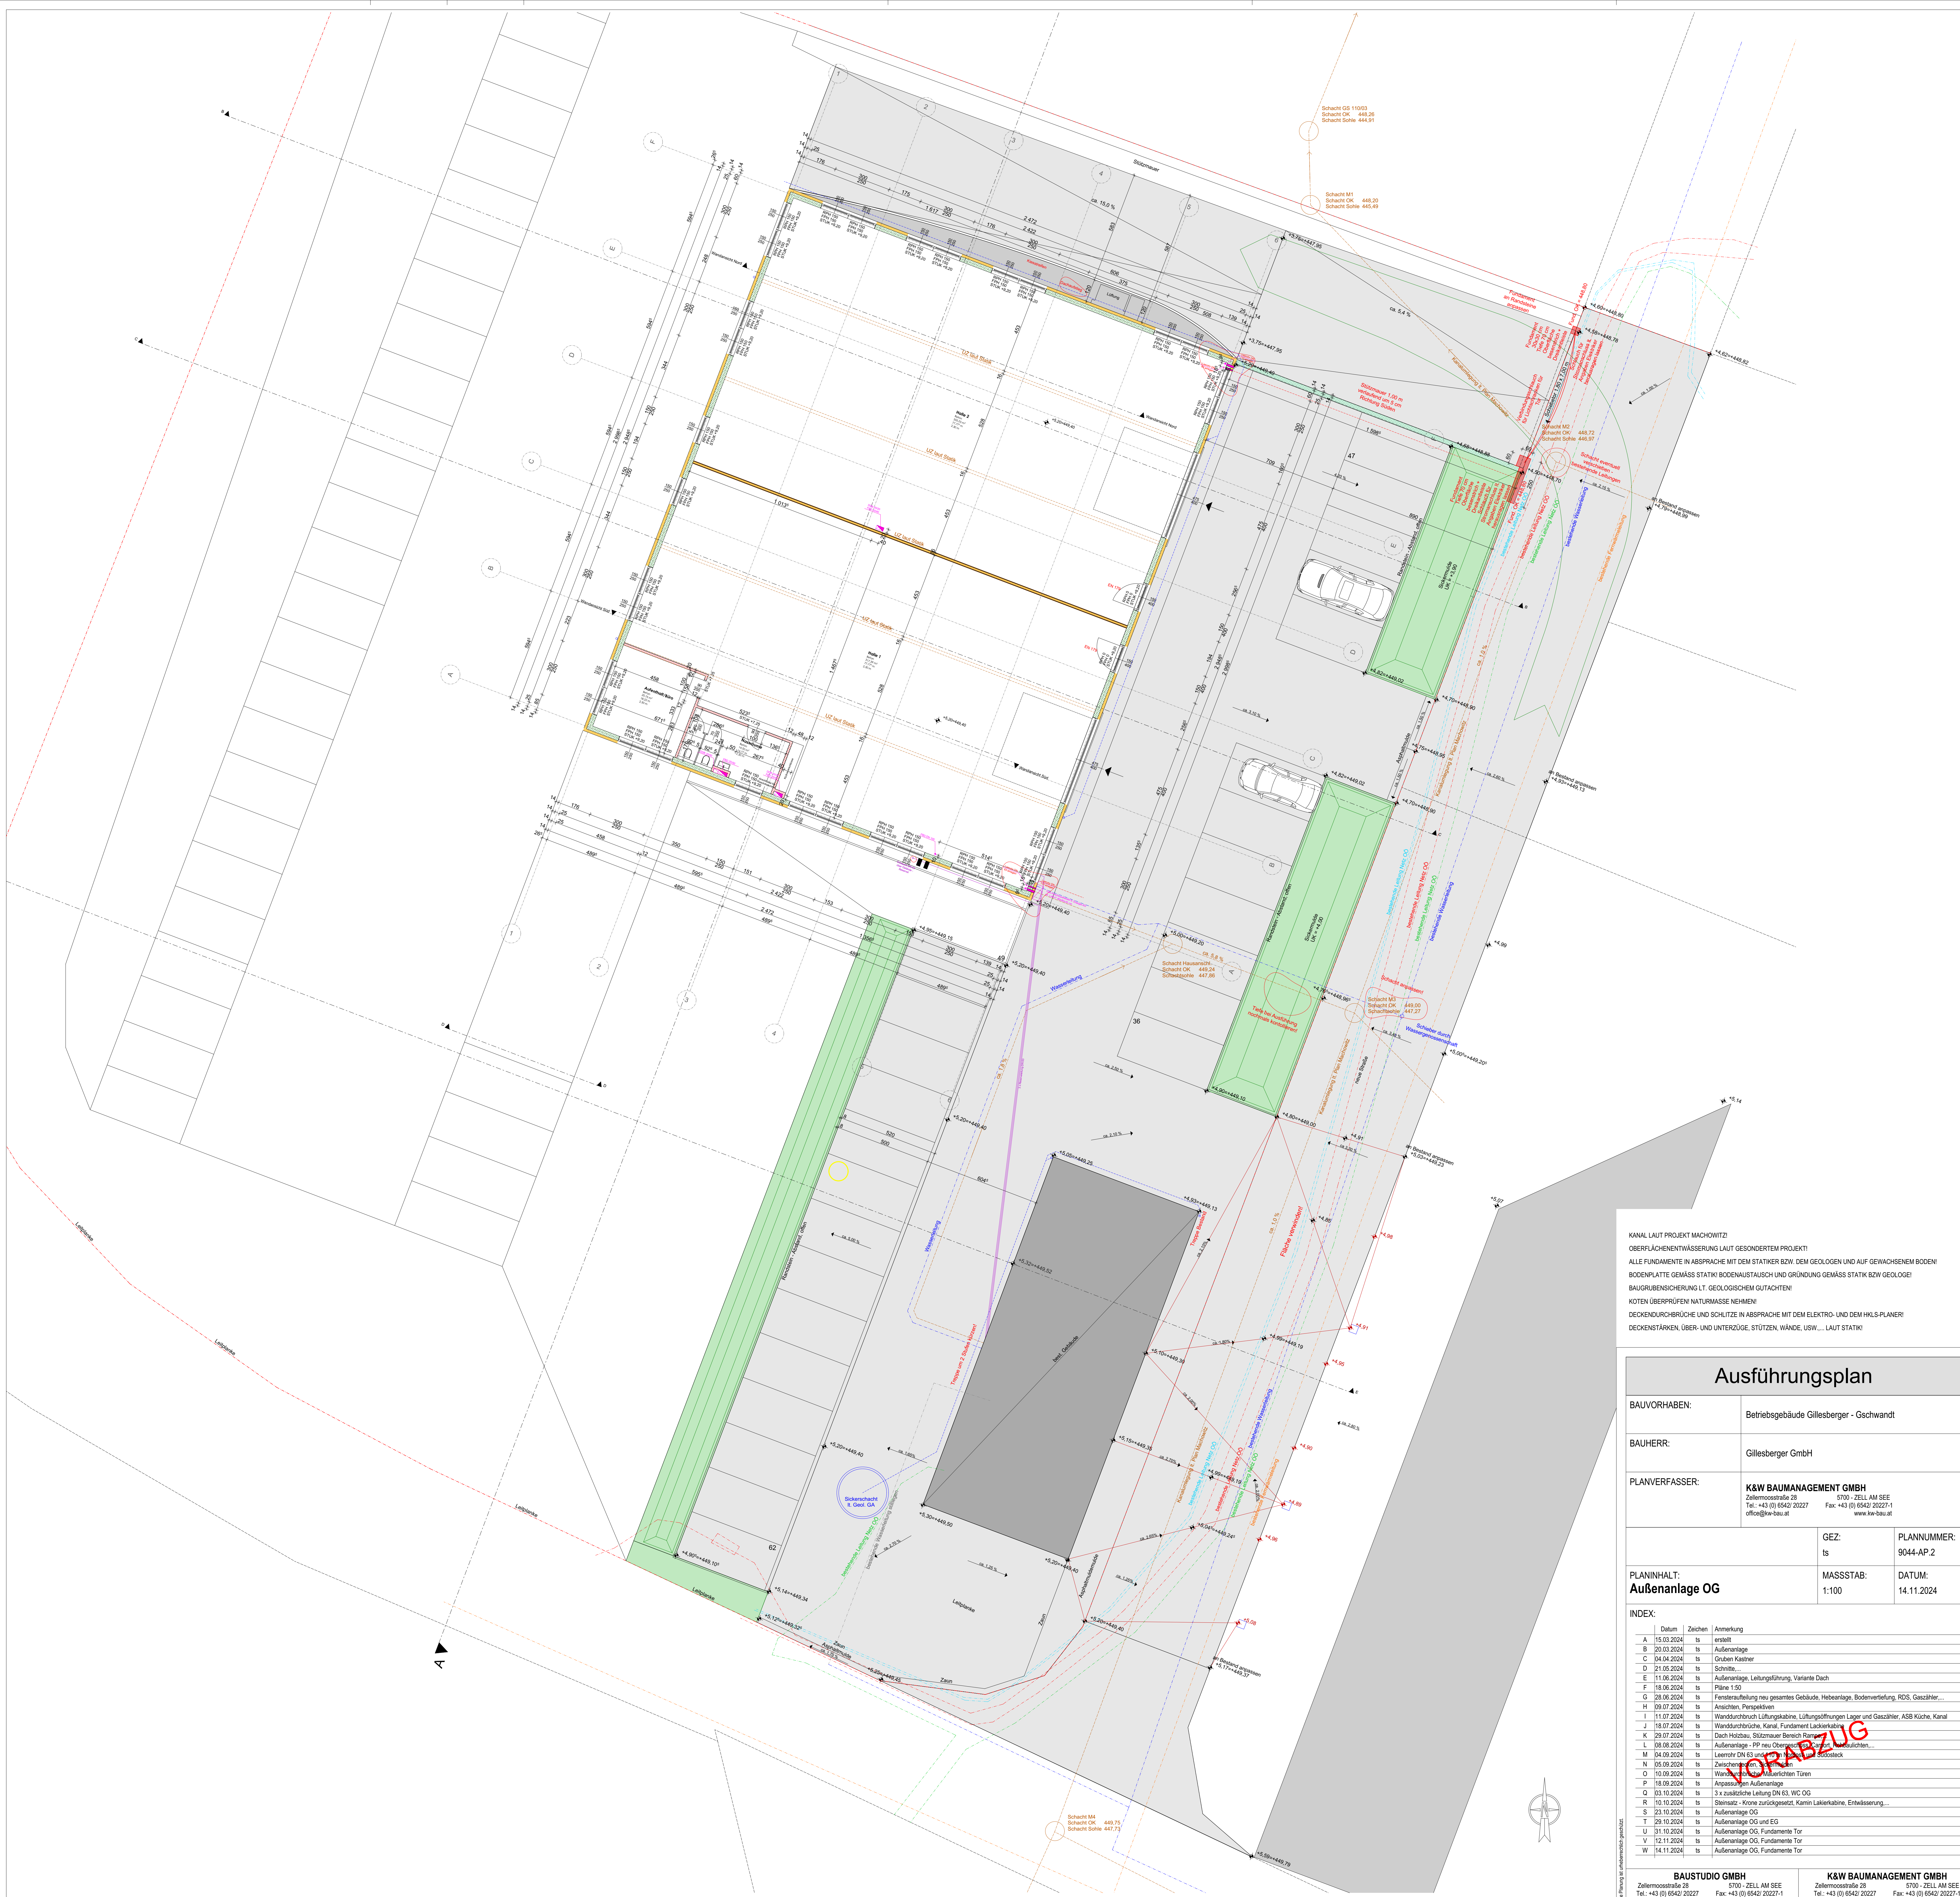

KANAL LAUT PROJEKT MACHOWITZ!
OBERFLÄCHENTWÄSSERUNG LAUT GESONDERTEM PROJEKT!
ALLE FUNDAMENTE IN ABSPRACHE MIT DEM STATIKER BZW. DEM GEOLOGEN UND AUF GEWÄSSEM BODEN!
BODENPLATTE GEMÄSS STATIK! BODENAUSTAUSCH UND GRÜNDUNG GEMÄSS STATIK BZW. GEOLOGE!
BAUGRUBENSICHERUNG LT. GEOLOGISCHEN GUTACHTEN!
KOTEN ÜBERPRÜFEN! NATURMASSE NEHMEN!
DECKENDURCHBRÜCHE UND SCHLITZE IN ABSPRACHE MIT DEM ELEKTRO- UND DEM HLK-PLANER!
DECKENSTARKEN, ÜBER- UND UNTERZÜGE, STÜTZEN, WÄNDE, USW.,... LAUT STATIK!

Ausführungsplan			
BAUVORHABEN:		Betriebsgebäude Gillesberger - Gschwandt	
BAUHERR:		Gillesberger GmbH	
PLANVERFASSEN:		K&W BAUMANAGEMENT GMBH Zellmoosstraße 28 5700 - ZELL AM SEE Tel.: +43 (0) 6542 20227 Fax: +43 (0) 6542 20227-1 office@kw-bau.at www.kw-bau.at	
PLANINHALT:		GEZ: ts	PLANNUMMER: 9044-AP.2
Außenanlage OG		MASSSTAB: 1:100	DATUM: 14.11.2024
INDEX:			
A	15.03.2024	ts	entwurf
B	20.03.2024	ts	Außenanlage
C	04.04.2024	ts	Gruben Kastner
D	21.05.2024	ts	Schnitte...
E	11.06.2024	ts	Außenanlage, Leitungsführung, Variante Dach
F	15.08.2024	ts	Pläne 1:50
G	28.08.2024	ts	Fensteraufteilung neu gesamtes Gebäude, Hebeanlage, Bodenvertiefung, RDS, Gaszähler...
H	09.07.2024	ts	Ansichten, Perspektiven
I	11.07.2024	ts	Wanddurchbruch Lüftungskabine, Lüftungöffnungen Lager und Gaszähler, ASB Küche, Kanal
J	18.07.2024	ts	Wanddurchbruch Kanal, Fundament Lärmschutzwand
K	29.07.2024	ts	Dach Holzbau, Stützmauer Bereich Rampe
L	08.08.2024	ts	Außenanlage - PP neu Obergeschoss, PP neu mit Fundamenten...
M	04.09.2024	ts	Leerrohr DN 63 und DN 100, Stützmauer
N	05.09.2024	ts	Zwischenbau, Fundament Lärmschutzwand
O	10.09.2024	ts	Wanddurchbruch, Fundament Lärmschutzwand
P	18.09.2024	ts	Anpassungen Außenanlage
Q	03.10.2024	ts	3 x zusätzliche Leitung DN 63, WC OG
R	10.10.2024	ts	Stützmauer - Kotte zurückgesetzt, Kamin Lärmschutzwand, Entwässerung...
S	23.10.2024	ts	Außenanlage OG
T	29.10.2024	ts	Außenanlage OG und EG
U	31.10.2024	ts	Außenanlage OG, Fundamente Tor
V	12.11.2024	ts	Außenanlage OG, Fundamente Tor
W	14.11.2024	ts	Außenanlage OG, Fundamente Tor
BAUSTUDIO GMBH		K&W BAUMANAGEMENT GMBH	
Zellmoosstraße 28 5700 - ZELL AM SEE Tel.: +43 (0) 6542 20227 baustudio@kg.at		Zellmoosstraße 28 5700 - ZELL AM SEE Tel.: +43 (0) 6542 20227 office@kw-bau.at	