



SCHNITT A-A

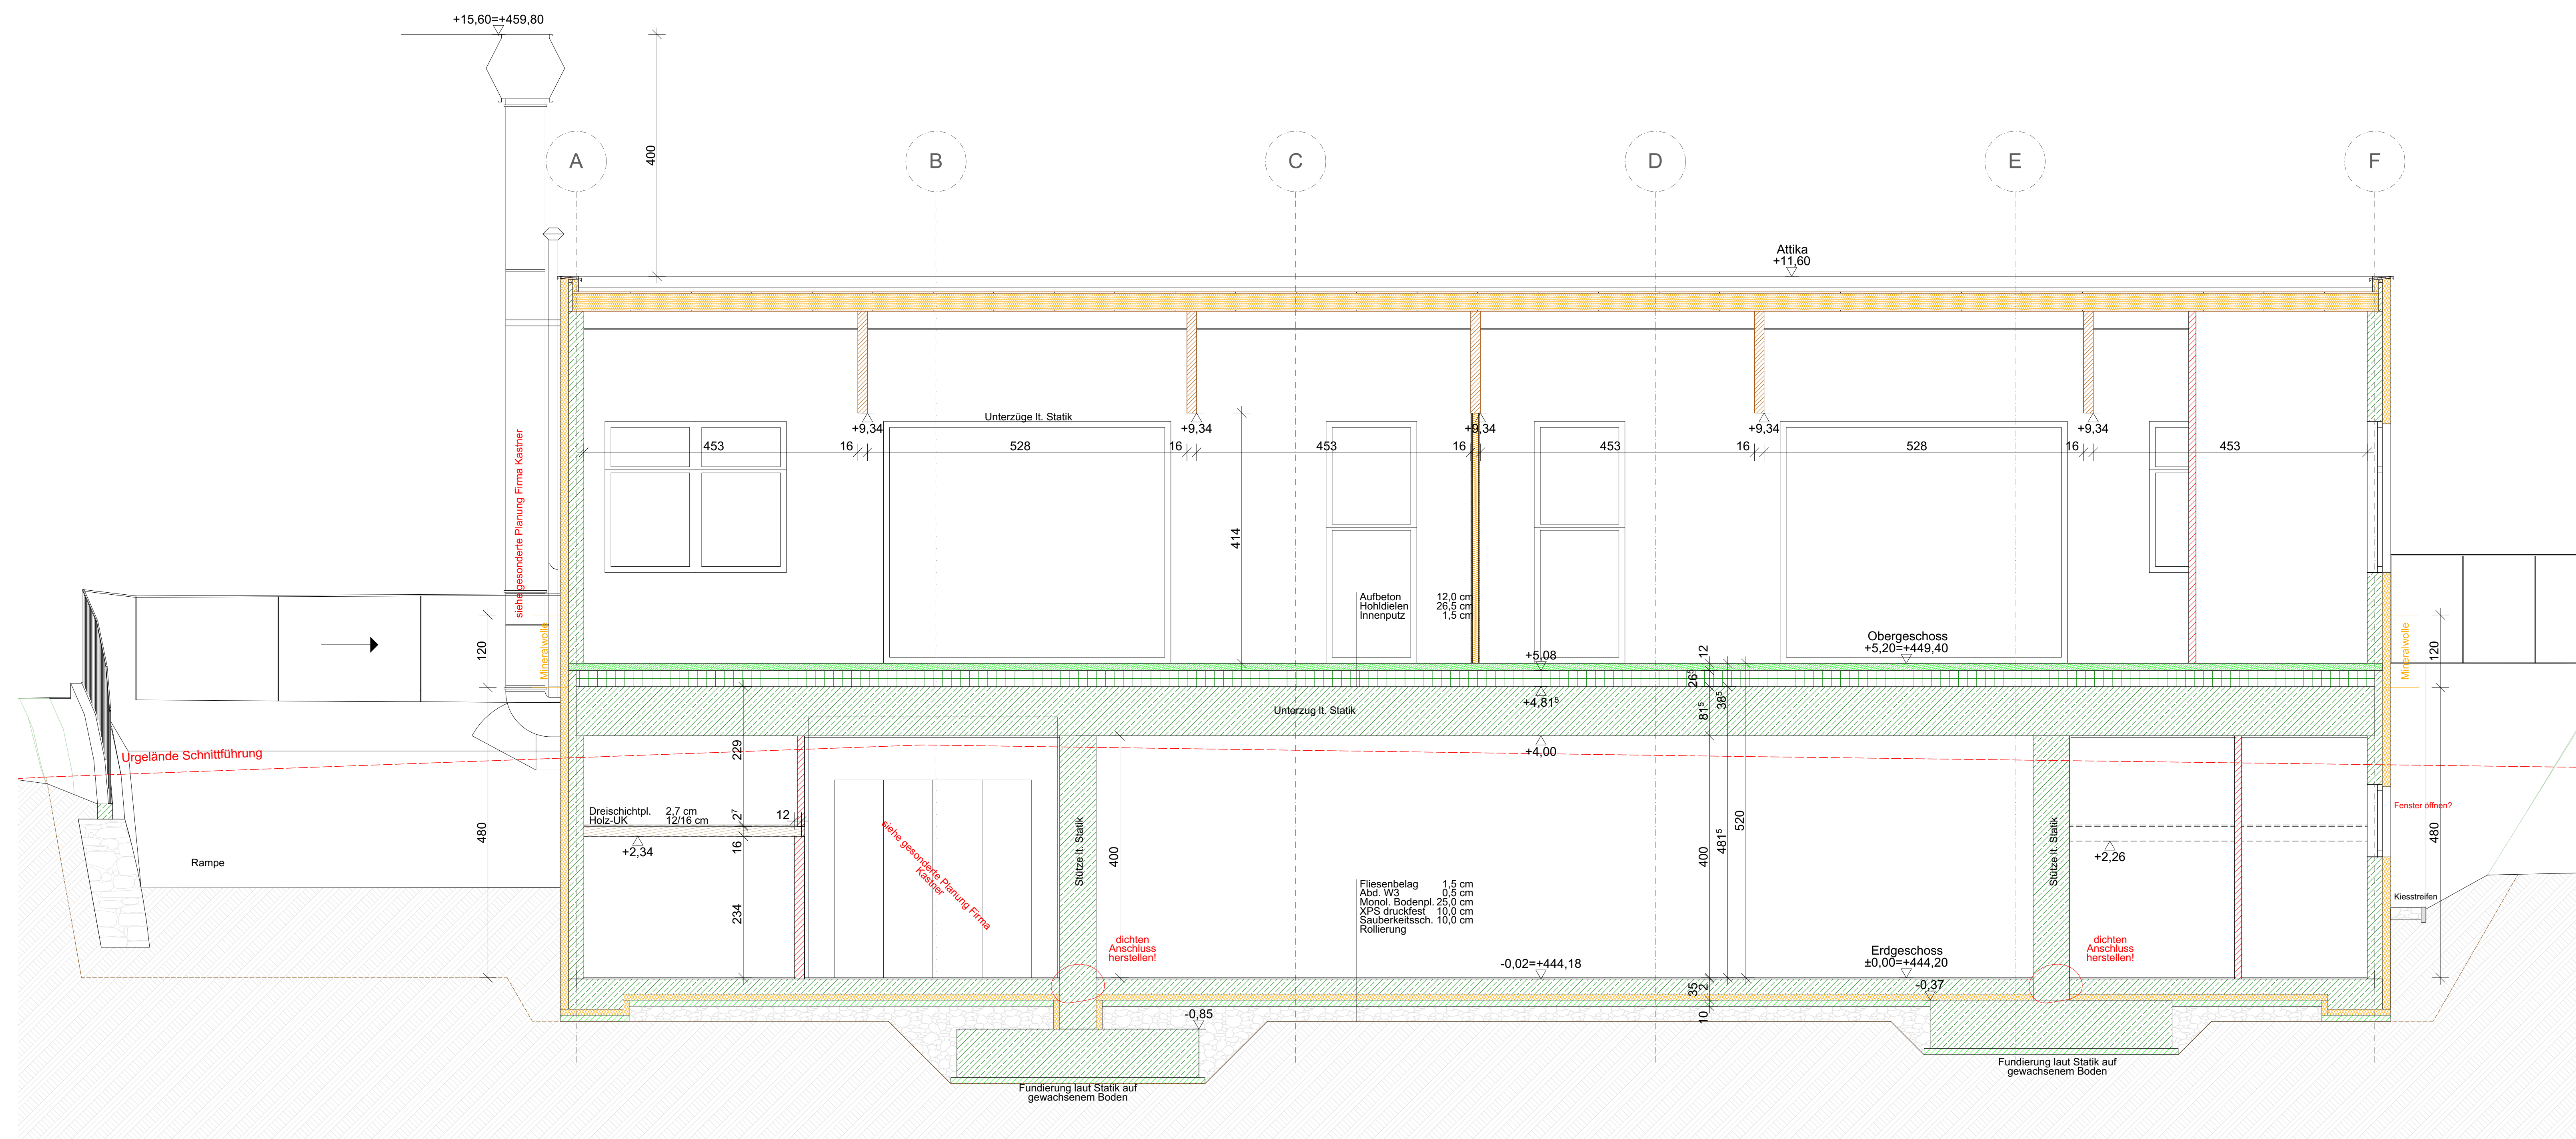

SCHNITT B-B

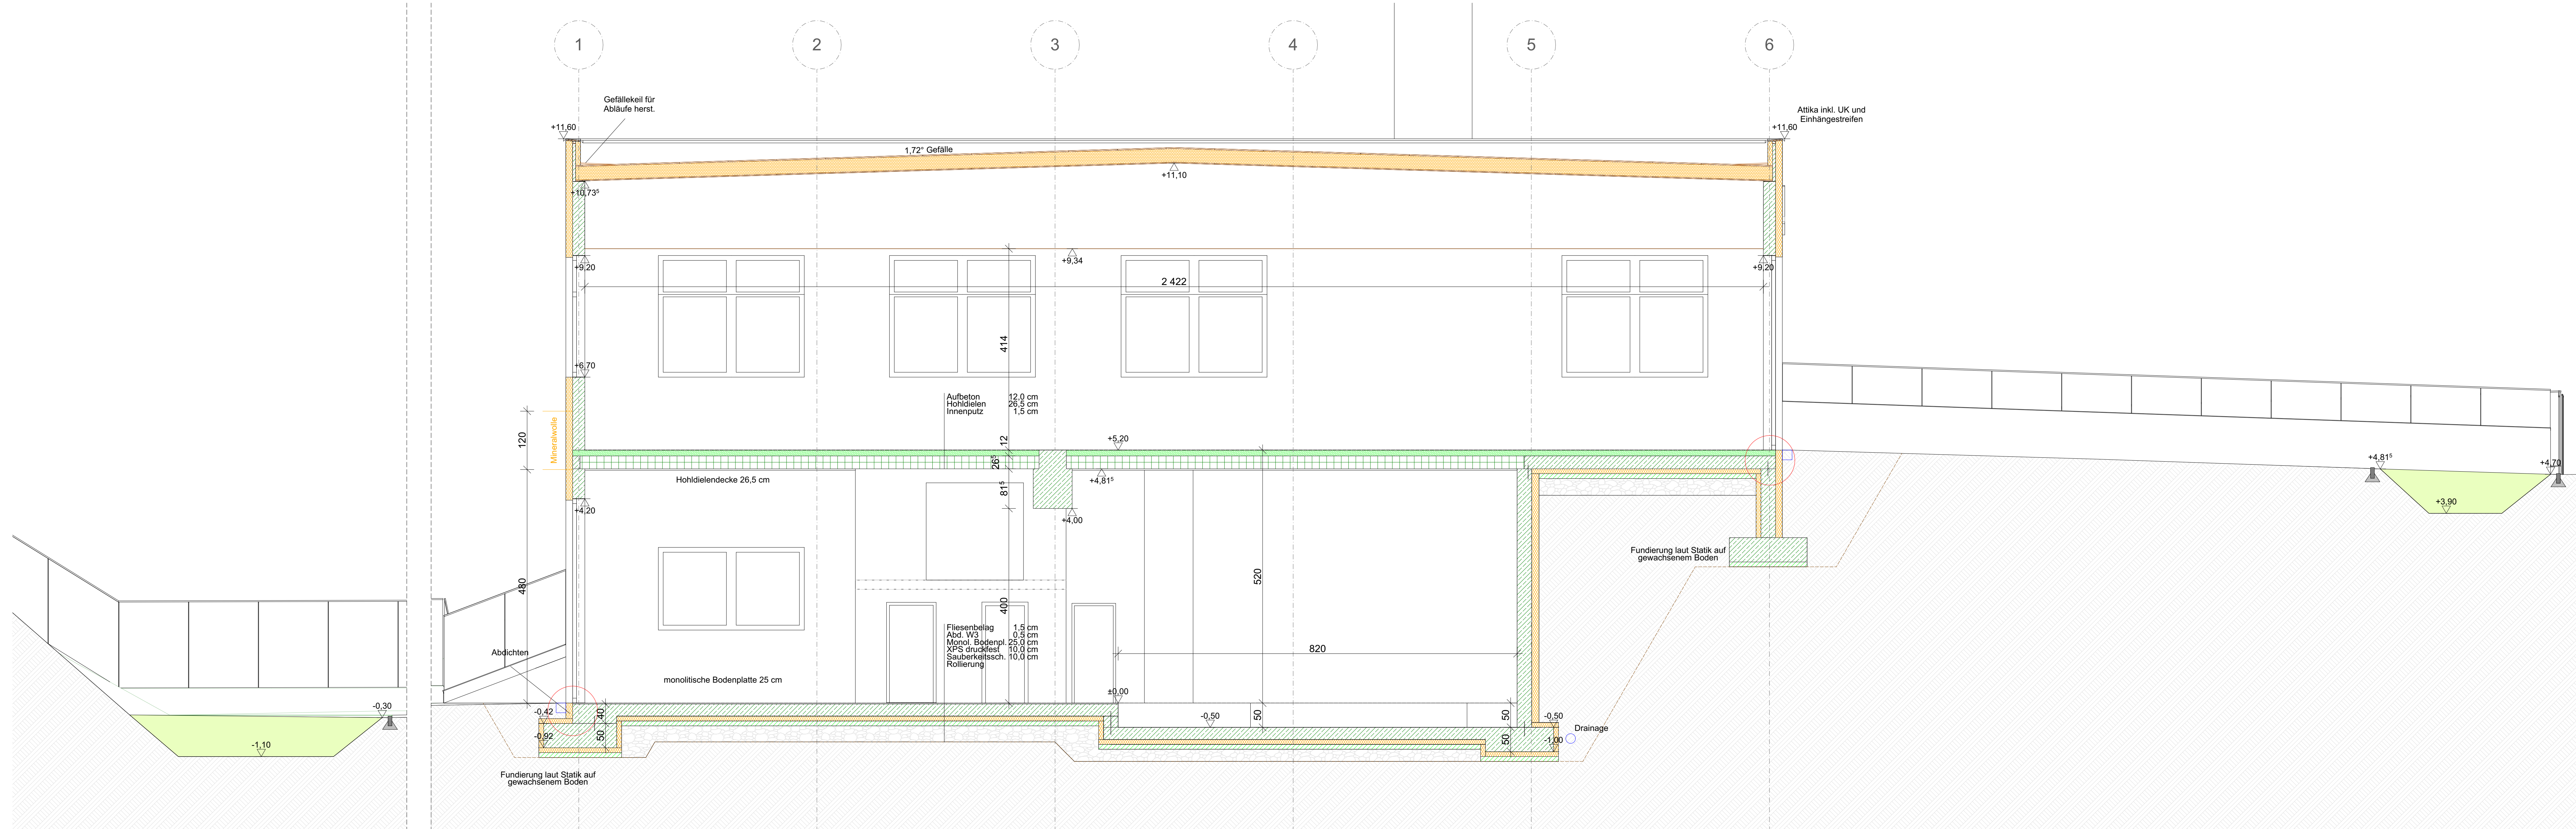

KANAL LAUT PROJEKT MACHOWITZ!  
OBERFLÄCHENENTWÄSSERUNG LAUT (GESONDERTEM PROJEKT!)  
ALLE FUNDAMENTE IN ABSPRACHE MIT DEM STATIKER BZW. DEM GEOLOGEN UND AUF GEWACHSENEM BODEN!  
BODENPLATTE GEMÄSS STATIK! BODENHAUSTAUSCH UND GRÜNDUNG GEMÄSS STATIK BZW. GEOLOGE!  
BAUGRUBENSICHERUNG LT. GEOLOGISCHEM GUTACHTEN!  
KOTEN ÜBERPRÜFEN! NATURMASSE NEHMEN!  
DECKENDURCHBRÜCHE UND SCHÜTZE IN ABSPRACHE MIT DEM ELEKTRO- UND DEM HKLS-PLANNER!  
DECKENSTÄRKEN, ÜBER- UND UNTERGRÜT, STÜTZEN, WÄNDE, USW. ...LAUT STATIK!

## Ausführungsplan

|                            |   |      |                          |
|----------------------------|---|------|--------------------------|
| BAUVORHABEN:               | Betriebsgebäude Gillesberger - Gschwandt   |      |                          |
| BAUHERR:                   | Gillesberger GmbH   |      |                          |
| PLANVERFASSER:             | <b>K&amp;W BAUMANAGEMENT GMBH</b><br>Zellenmostrasse 28      57101 - ZELL AM SEE<br>Tel.: +43 (0) 6642 20227      Fax: +43 (0) 6642 20227<br>office@kw-bau.at      www.kw-bau.at |      |                          |
|                            | GEZ:   | ts   | PLANNUMMER:<br>9044-AP 5 |
| PLANINHALT:                | MASSSTAB:   | 1:50 | DATUM:<br>31.10.2024     |
| <b>Schnitt A-A und B-B</b> |   |      |                          |

## INDEX:

|   | Datum      | Zeichen | Anmerkung                                                                               |
|---|------------|---------|-----------------------------------------------------------------------------------------|
| A | 15.03.2024 | ts      | erstellt                                                                                |
| B | 20.03.24   | ts      | Außenanlage                                                                             |
| C | 04.04.2024 | ts      | Großen Kaskier                                                                          |
| D | 21.05.2024 | ts      | Schicht                                                                                 |
| E | 11.06.2024 | ts      | Außenanlage, Leitungslösung, Variante Dach                                              |
| F | 18.06.24   | ts      | Plan 150                                                                                |
| G | 18.06.24   | ts      | Fertigungslösung neu gesamtes Gebäude Heberanlage, Bodenentwässer, RDS, Gesäßtür...     |
| H | 09.07.2024 | ts      | Ansichten, Perspektiven                                                                 |
| I | 11.07.2024 | ts      | Wanddurchbruch Lüftungskabinen, Lüftungslösungen Lager und Gesäßtür, ASB Kabinen, Kanal |
| J | 17.08.24   | ts      | Wanddurchbrüche Kanal, Fundament Lückenabstreifen                                       |
| K | 28.07.2024 | ts      | Dach-Holzbo, Stützmauer Bereich Beton, Stützmauer                                       |
| L | 08.08.24   | ts      | Außenanlage - PP neu überbesselt, Stützmauer, Fundament                                 |
| M | 04.09.2024 | ts      | Leerturm DN 63 und 100, Fundament, Stützmauer                                           |
| N | 05.09.24   | ts      | Zwischenbau, Fundament, Stützmauer                                                      |
| O | 10.09.2024 | ts      | Wand-Holzbo, Stützmauer, Fundament, Türe                                                |
| P | 18.09.2024 | ts      | Anpassungen Außenanlage                                                                 |
| Q | 03.10.2024 | ts      | 3 x zusätzlicher Leitung DN 63, WC OG                                                   |
| R | 10.10.2024 | ts      | Stützma - Keine zugehörigset, Kanal, Kaskierkabinen, Erdbebenlösung...                  |
| S | 23.10.2024 | ts      | Außenanlage OG                                                                          |
| T | 29.10.2024 | ts      | Außenanlage OG und EG                                                                   |
| U | 31.10.2024 | ts      | Außenanlage OG, Fundamente Tor                                                          |
| V |            |         |                                                                                         |
| W |            |         |                                                                                         |

Source: *Discussion* (1971) with a handwritten checklist, annotated by the author.